


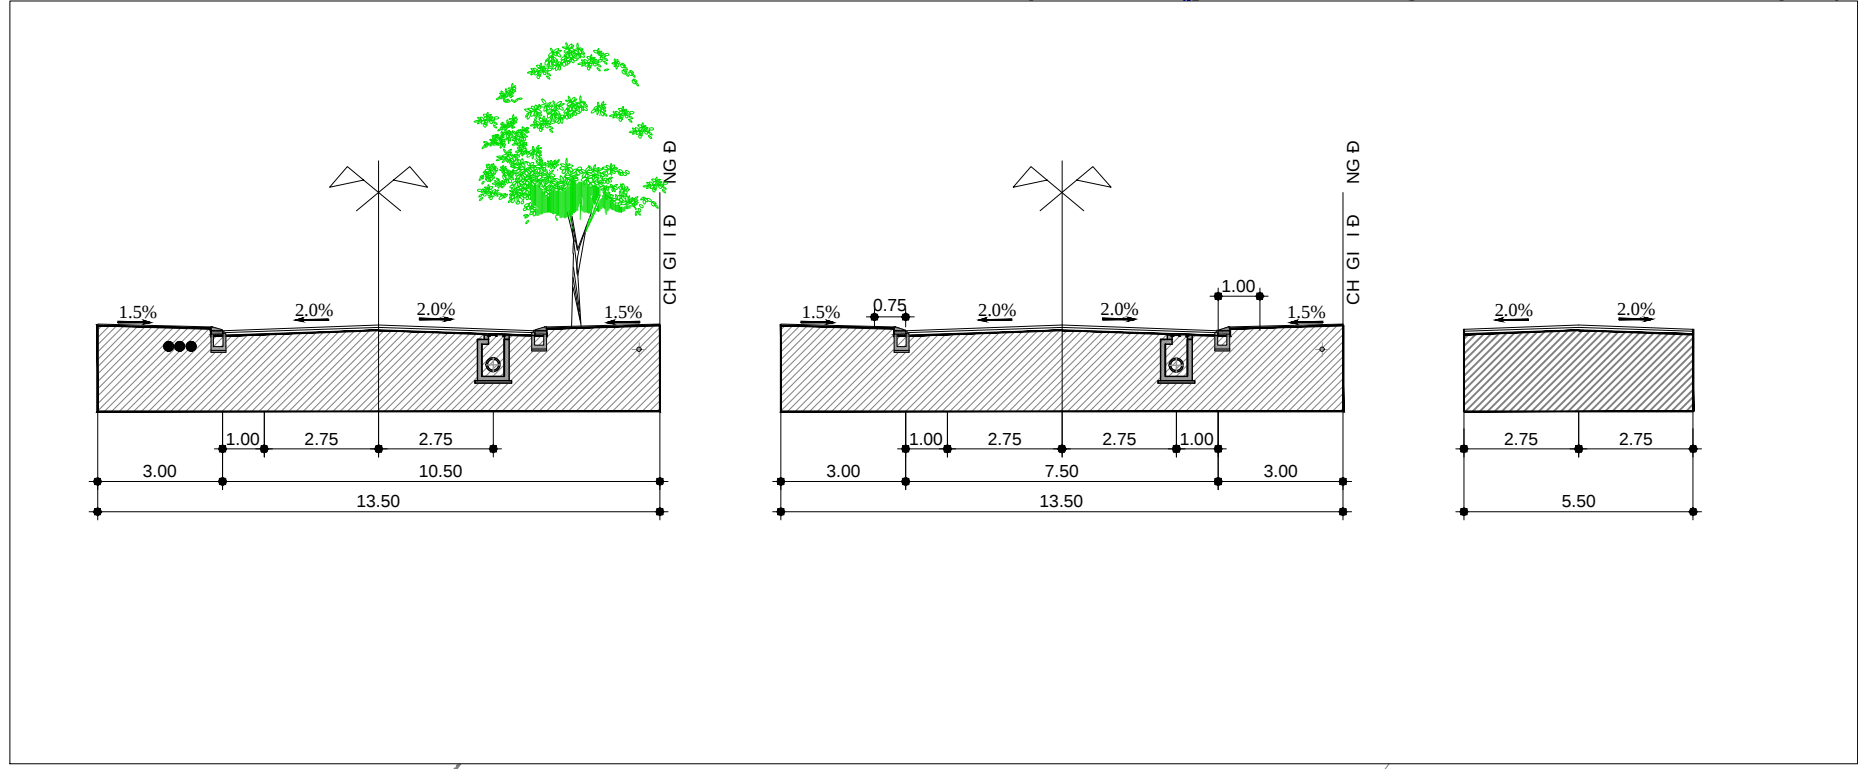

BẢNG THÔNG KÊ TỌA ĐỘ NÚT GIAO THÔNG THEO HỆ TỌA ĐỘ VN - 2000		
TÊN NÚT	TỌA ĐỘ X	TỌA ĐỘ Y
N01	1676828,411	586428,509
N02	1676897,564	586303,642
N03	1676953,817	586354,893
N04	1676984,576	586317,608
N05	1677002,252	586330,519
N06	1677048,794	586292,577
N07	1677020,046	586270,795
N08	1676948,47	586216,564
N09	1677089,174	586021,591

STT	HẠNG MỤC
CÁC CÔNG TRÌNH HIỆN HỮU	
1	KHOI VÁN PHÒNG
2	KHO HÀNG
3	NHÀ BẢO VỆ
4	NHÀ XE
5	NHÀ ĂN NHẬN VIÊN
6	NHÀ NGHỈ CÔNG NHÂN
7	TRAM HÀ THỂ
8	BỂ PCCC
CÁC CÔNG TRÌNH CHUẨN BỊ ĐẦU TƯ	
A	SHOWROOM
A1	SHOWROOM A1
A2	SHOWROOM A2
B	XUỐNG DỊCH VỤ
B1	XUỐNG DỊCH VỤ B1
B2	XUỐNG DỊCH VỤ B2
B	KHO HÀNG
B3	KHO HÀNG B3
B4	KHO HÀNG B4
C	PCCC
	BỂ PCCC
	NHÀ BOM PCCC
D	BỂ XỬ LÝ CHẤT THẢI
	TỔNG CỘNG

- KÝ HIỆU:
- CÂY XANH CẢNH QUAN
 - RANH GIỚI QUY HOẠCH
 - TÊN MỐC
 - MỐC RANH GIỚI QUY HOẠCH
 - TÊN NÚT GIAO THÔNG
 - CAO ĐỘ THIẾT KẾ
 - CAO ĐỘ TỰ NHIÊN
 - ỐNG CẤP NƯỚC
 - CHIỀU DÀI: ĐƯỜNG KÍNH
 - TRẠM CẤP NƯỚC

TIÊU CHUẨN CẤP NƯỚC

- * Nguồn cấp nước**
S d ng ngu n n c gi ng khoan hi n h u đ a n s d n g c a công trình.
- * Mạng lưới cấp nước ngoài nhà:**
T đi m đ u n i, n c c p n c cho các kh i nh à b n g t u y n n g chính PP-R D32 c p n c sinh ho t;
Đ n g n g c p n c PCCC ngoài nh à b n g HDPE 150.
- * Mạng lưới cấp nước trong nhà:**
L p đ t m i t o à n b m n g l i đ n g n g c p n c cho các kh i nh à
Đ n g n g c p n c chính n g PP-R D32;
Đ n g n g nhánh dùng PP-R D21 c p h o các thi t b d ù n g n c;
Các khu v c v sinh b trí v an khóa đ c ó th h o t đ n g đ c l p.

C QUAN PHÊ DUY T:
Y BAN NHÂN DÂN PH NG TR NG QUANG TR NG, T NH QU NG NGÃI
KÈM THEO QUY T Đ NH S : NGÀYTHÁNG NĂM

C QUAN TH M Đ NH VÀ TRÌNH DUY T:
PHÒNG KINH T , H T NG VÀ ĐỒ TH PH NG TR NG QUANG TR NG
KÈM THEO BÁO CÁO TH M Đ NH S : NGÀYTHÁNG NĂM

CH Đ UT :
CÔNG TY C PH Đ UT V Æ TH NG M Đ I V I T
KÈM THEO T TRÌNH S : NGÀYTHÁNG NĂM

CÔNG TRÌNH: QUY HO CHT NG M T B NG T L 1/500
TRUNG TÂM KINH DOANH V T LI U XÂY D NG, TRANG TRÍ
N ITH T, Ô TÔ VÀ CÁC D CH V PH TR

Đ A Đ I M: PH NG TR NG QUANG TR NG, T NH QU NG NGÃI
TÊN B N V :

B N Đ H TH NG C P N C

B N V : QH09	GHÉP: 1 X A1	T L : 1/500	NGÀY:.....
THI T K :	KS. TR N TH THU HÀ		
CH TRÌ	KS. TR N TH THU HÀ		
QLK THU T	THS. KS. LÉT N THANH CH NG		
TR NG PHÒNG	KS. NGUY N TH BÍCH GIANG		
CH NH I M	KTS. NGUY N THANH TI N		

GIÁM Đ C

NGUY N THANH TI N



HOA BAY LANDSCAPE CO.,LTD.
39 HOÀNG HOA THAM STREET
WARD NGHĨA LO, QUANG NGAI PROVINCE
TEL: 0918.5463.99