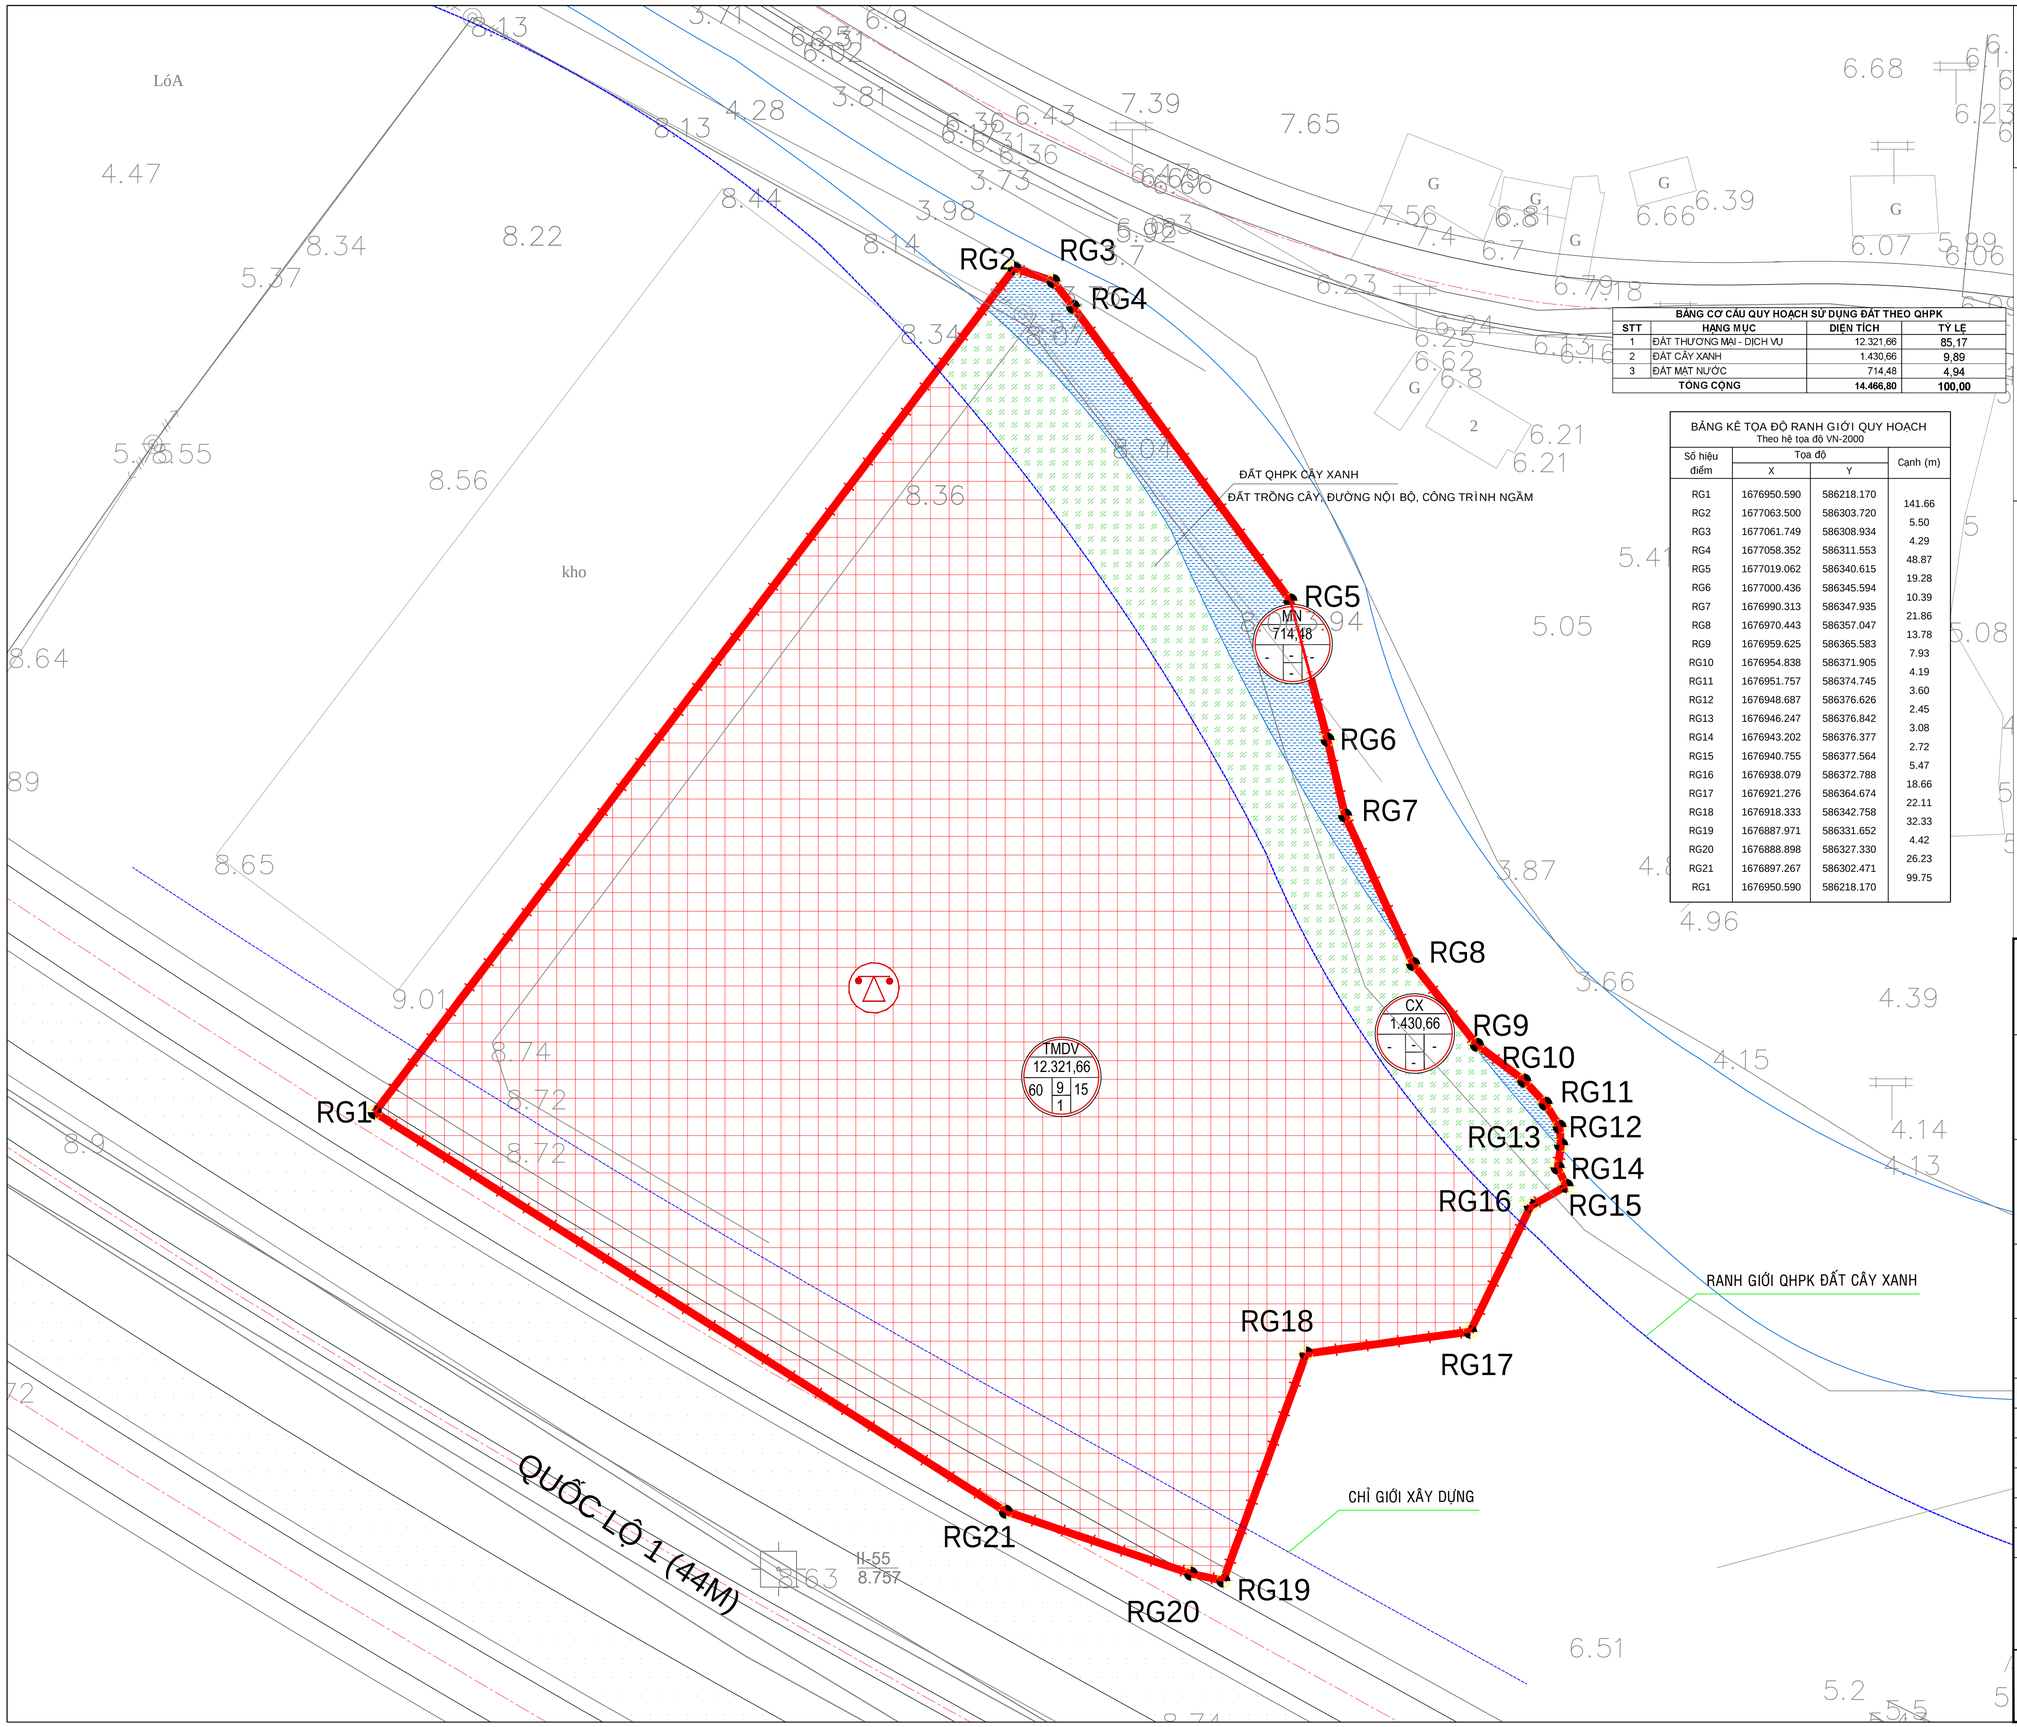

BẢNG CƠ CẤU QUY HOẠCH SỬ DỤNG ĐẤT THEO QHPK

STT	HẠNG MỤC	DIỆN TÍCH	TỶ LỆ
1	ĐẤT THƯƠNG MẠI - DỊCH VỤ	12.321,66	85,17
2	ĐẤT CÂY XANH	1.430,66	9,89
3	ĐẤT MẶT NƯỚC	714,48	4,94
	TỔNG CỘNG	**14.466,80**	**100,00**

BẢNG KÊ TỌA ĐỘ RANH GIỚI QUY HOẠCH
Theo hệ tọa độ VN-2000

Số hiệu điểm	Tọa độ X	Tọa độ Y	Cạnh (m)
RG1	1676950.590	586218.170	141.66
RG2	1677063.500	586303.720	5.50
RG3	1677061.749	586308.934	4.29
RG4	1677058.352	586311.553	48.87
RG5	1677019.062	586340.615	19.28
RG6	1677000.436	586345.594	10.39
RG7	1676990.313	586347.935	21.86
RG8	1676970.443	586357.047	13.78
RG9	1676959.625	586365.583	7.93
RG10	1676954.838	586371.905	4.19
RG11	1676951.757	586374.745	3.60
RG12	1676948.687	586376.626	2.45
RG13	1676946.247	586376.842	3.08
RG14	1676943.202	586376.377	2.72
RG15	1676940.755	586377.564	5.47
RG16	1676938.079	586372.788	18.66
RG17	1676921.276	586364.674	22.11
RG18	1676918.333	586342.758	32.33
RG19	1676887.971	586331.652	4.42
RG20	1676888.898	586327.330	26.23
RG21	1676897.267	586302.471	99.75
RG1	1676950.590	586218.170	

B

0 25M

1CM=5M

KÝ HIỆU:

- ĐẤT CÂY XANH CÁCH LY THEO QUY HOẠCH PHÂN KHU
- ĐẤT MẶT NƯỚC THEO QUY HOẠCH PHÂN KHU
- ĐẤT THƯƠNG MẠI - XÂY DỰNG THEO QUY HOẠCH PHÂN KHU
- RANH GIỚI QUY HOẠCH
- RG — TÊN MỐC — MỐC RANH GIỚI QUY HOẠCH

CHÚ Ý:
ĐẤT QUY HOẠCH CÂY XANH THEO QUY HOẠCH PHÂN KHU: CHỈ ĐƯỢC TRỒNG CÂY XANH, ĐƯỜNG GIAO THÔNG, BÃI ĐỖ XE, CÔNG TRÌNH HẠ TẦNG KỸ THUẬT NGẦM.

CƠ QUAN PHÊ DUYỆT: UBND PHƯỜNG TRƯƠNG QUANG TRỌNG, TỈNH QUẢNG NGÃI

KÈM THEO QUYẾT ĐỊNH SỐ:..... NGÀY .....THÁNG ..... NĂM .....

CƠ QUAN THẨM ĐỊNH VÀ TRÌNH DUYỆT:
PHÒNG KINH TẾ , HẠ TẦNG VÀ ĐÔ THỊ PHƯỜNG TRƯƠNG QUANG TRỌNG

KÈM THEO BÁO CÁO THẨM ĐỊNH SỐ :..... NGÀY .....THÁNG ..... NĂM .....

CHỦ ĐẦU TƯ: CÔNG TY CỔ PHẦN ĐẦU TƯ VÀ THƯƠNG MẠI ĐẠI VIỆT

KÈM THEO TỜ TRÌNH SỐ:..... NGÀY .....THÁNG..... NĂM .....

CÔNG TRÌNH : QUY HOẠCH TỔNG MẶT BẰNG TỶ LỆ 1/500
TRUNG TÂM KINH DOANH VẬT LIỆU XÂY DỰNG, TRANG TRÍ NỘI THẤT, Ô TÔ VÀ CÁC DỊCH VỤ PHỤ TRỢ

ĐỊA ĐIỂM: PHƯỜNG TRƯƠNG QUANG TRỌNG, TỈNH QUẢNG NGÃI

TÊN BẢN VẼ :
BẢN ĐỒ QUY HOẠCH SỬ DỤNG ĐẤT THEO QUY HOẠCH PHÂN KHU

BẢN VẼ: QH-03	GHÉP: 1 X A1	TỶ LỆ: 1/500	NGÀY:.....
THIẾT KẾ:	KS. NGUYỄN THỊ BÍCH GIANG		
CHỦ TRÌ	KS. NGUYỄN THỊ BÍCH GIANG		
QL.KỸ THUẬT	THS. KS. LÊ TẤN THANH CHƯƠNG		
TRƯỞNG PHÒNG	KS. NGUYỄN THỊ BÍCH GIANG		
CHỦ NHIỆM	KTS. NGUYỄN THANH TIẾN		

GIÁM ĐỐC

NGUYỄN THANH TIẾN

HOA BAY LANDSCAPE CO.,LTD.
39 HOANG HOA THAM STREET
WARD NGHIA LO, QUANG NGAI PROVINCE
TEL: 0918.5463.99