



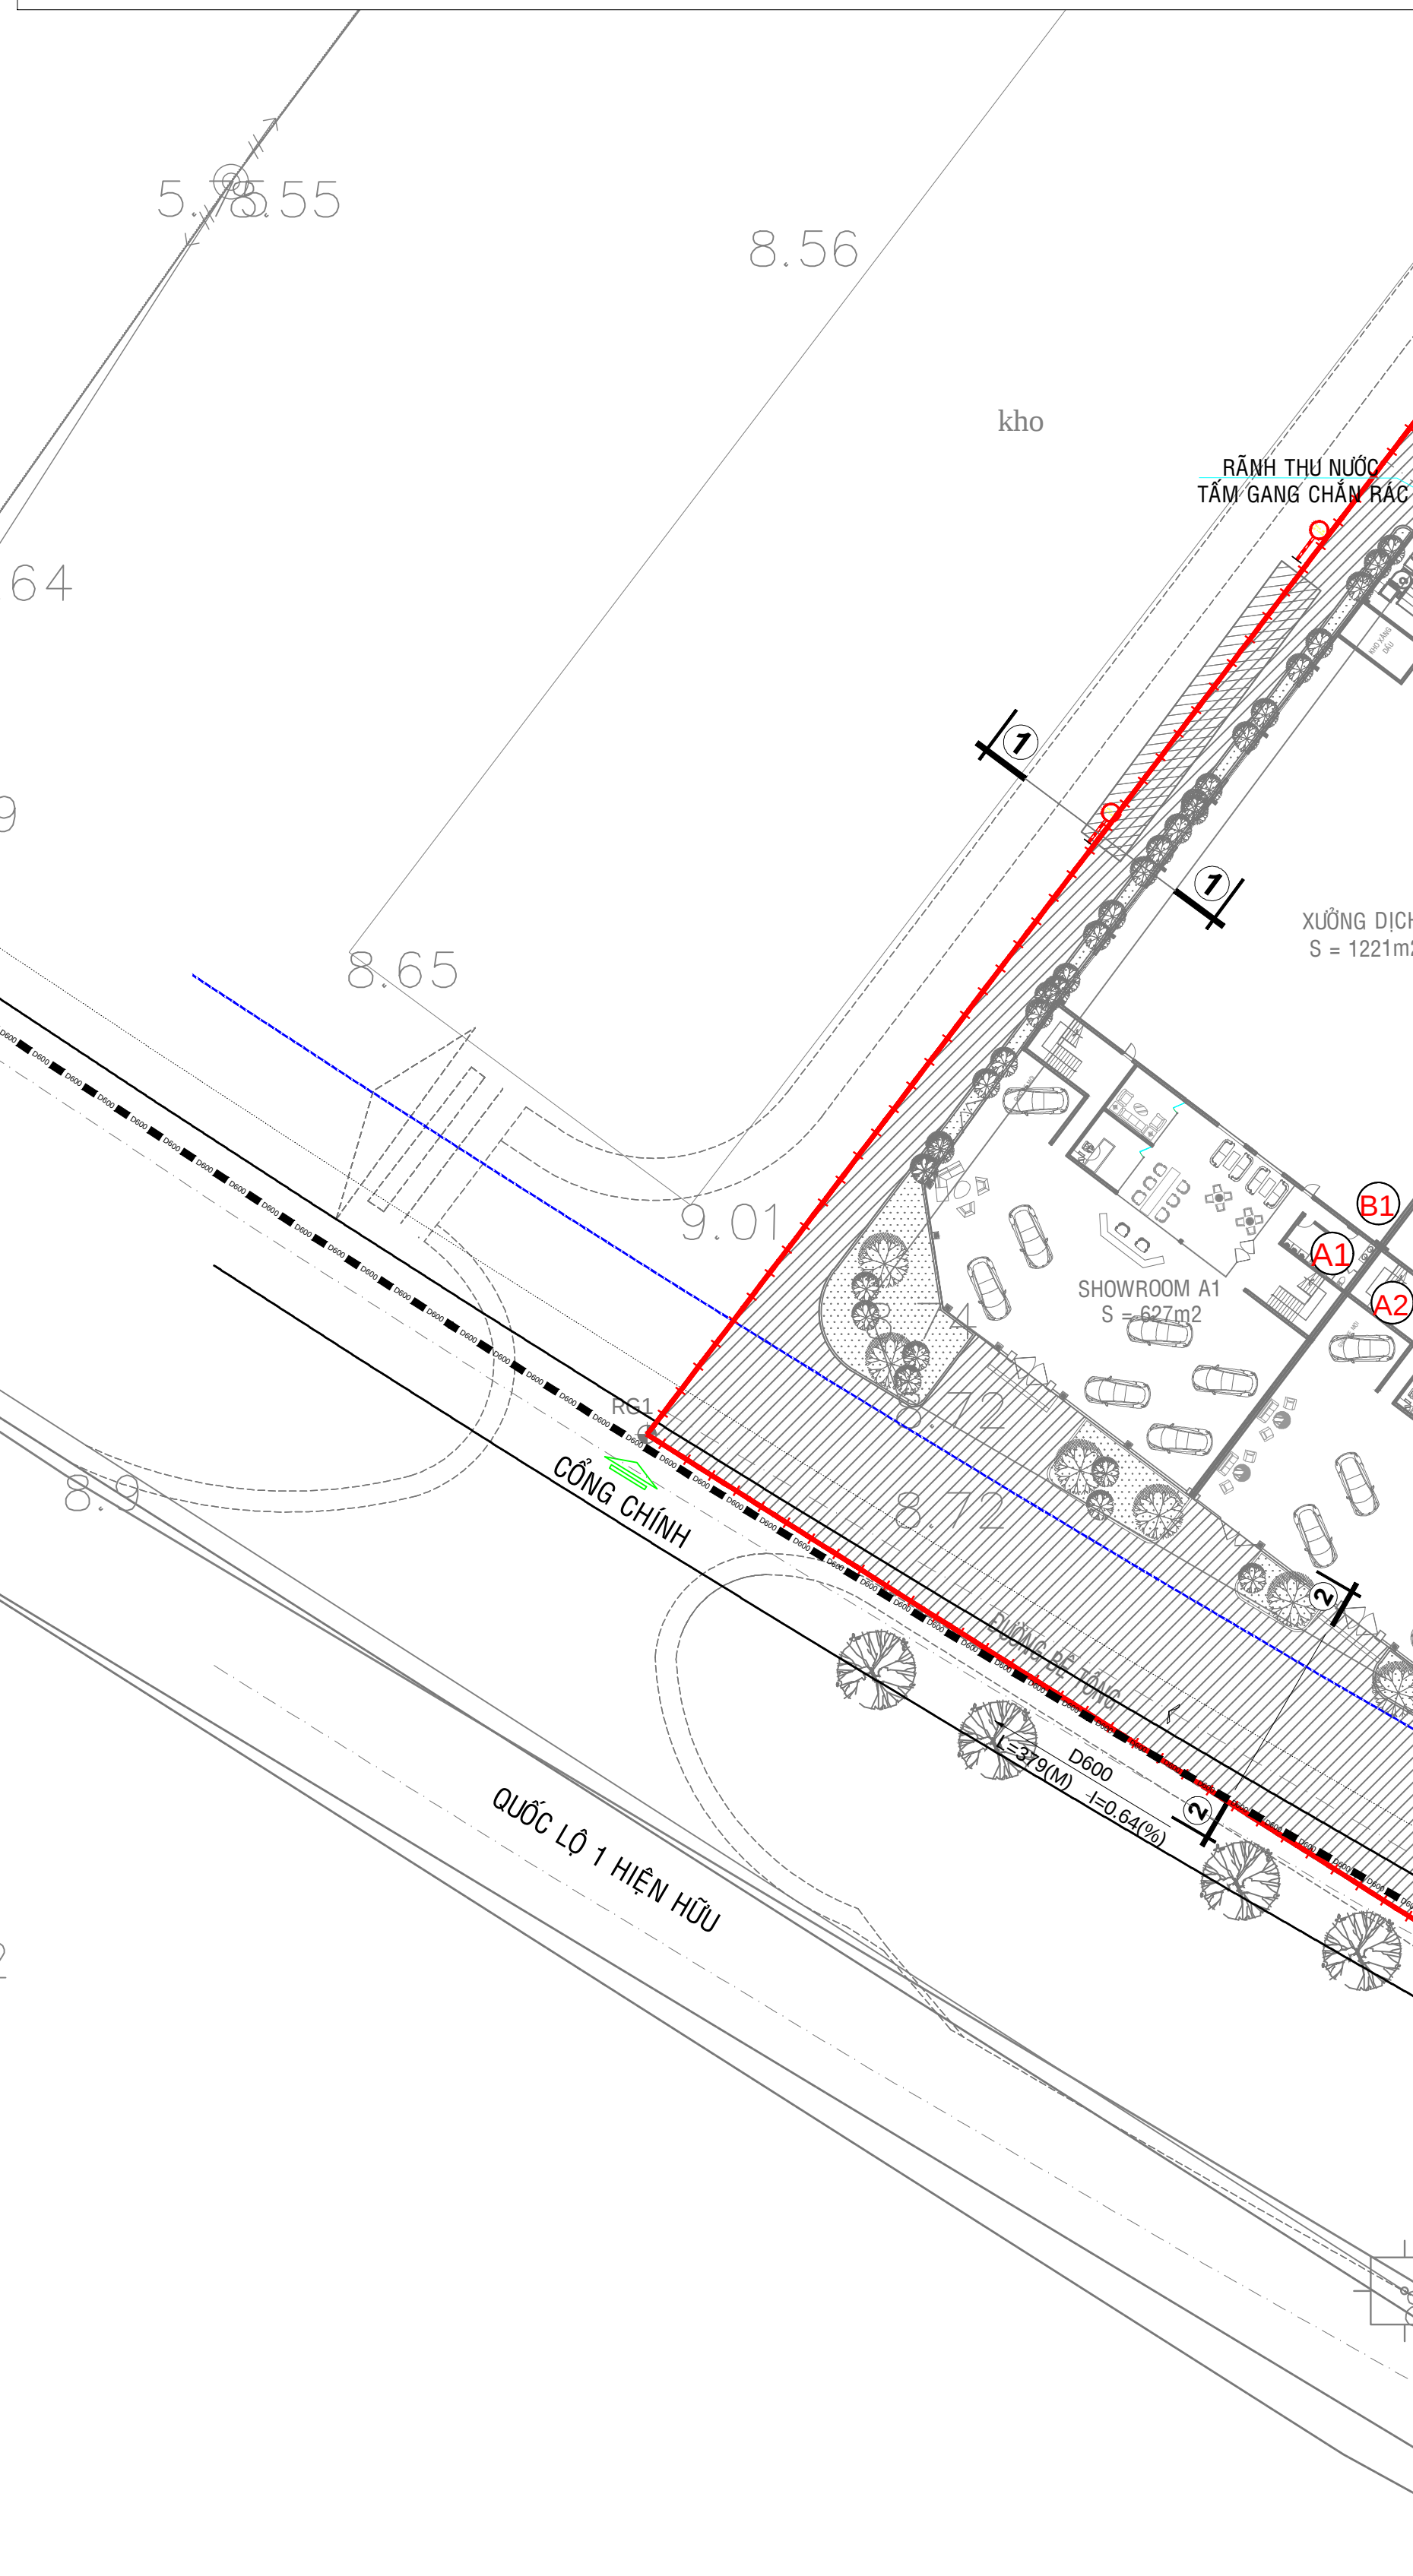

STT	HẠNG MỤC
	CÁC CÔNG TRÌNH HIỆN HỮU
1	KHOẠI VÁN PHÒNG
2	KHO HÀNG
3	NHÀ BẢO VỆ
4	NHÀ XE
5	NHÀ AN NHÂN VIÊN
6	NHÀ NGHỈ CÔNG NHÂN
7	TRAM HẠ THÉ
8	BẾ PCCC
	CÁC CÔNG TRÌNH CHUẨN BỊ ĐẦU TƯ
A	SHOWROOM
A1	SHOWROOM A1
A2	SHOWROOM A2
B	XƯƠNG DỊCH VỤ
B1	XƯƠNG DỊCH VỤ B1
B2	XƯƠNG DỊCH VỤ B2
B	KHO HÀNG
B3	KHO HÀNG B3
B4	KHO HÀNG B4
C	PCCC
	BẾ PCCC
	NHÀ BOM PCCC
D	BÊ XỬ LÝ CHẤT THẢI
	TỔNG CỘNG

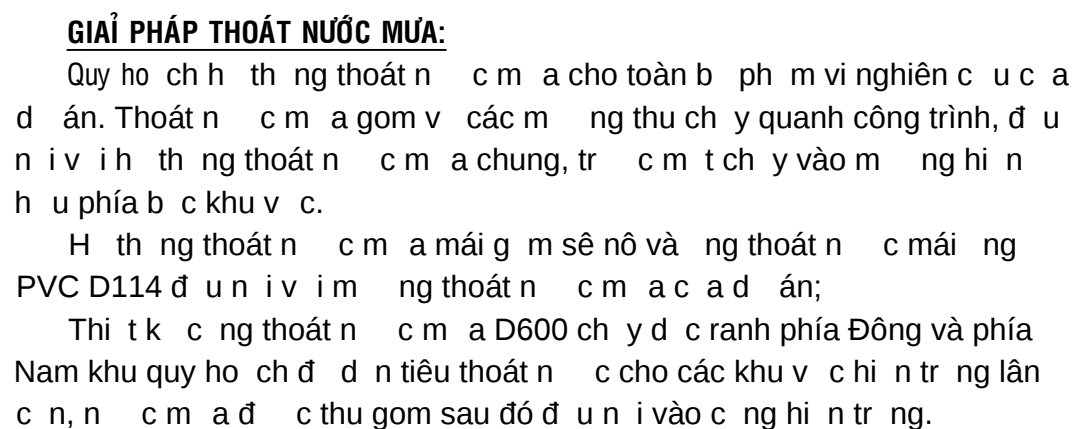


HOA BAY LANDSCAPE CO.,LTD.
 39 HOANG HOA THAM STREET
 WARD NGHIA LO, QUANG NGAI PROVINCE
 TEL: 0918.5463.99