




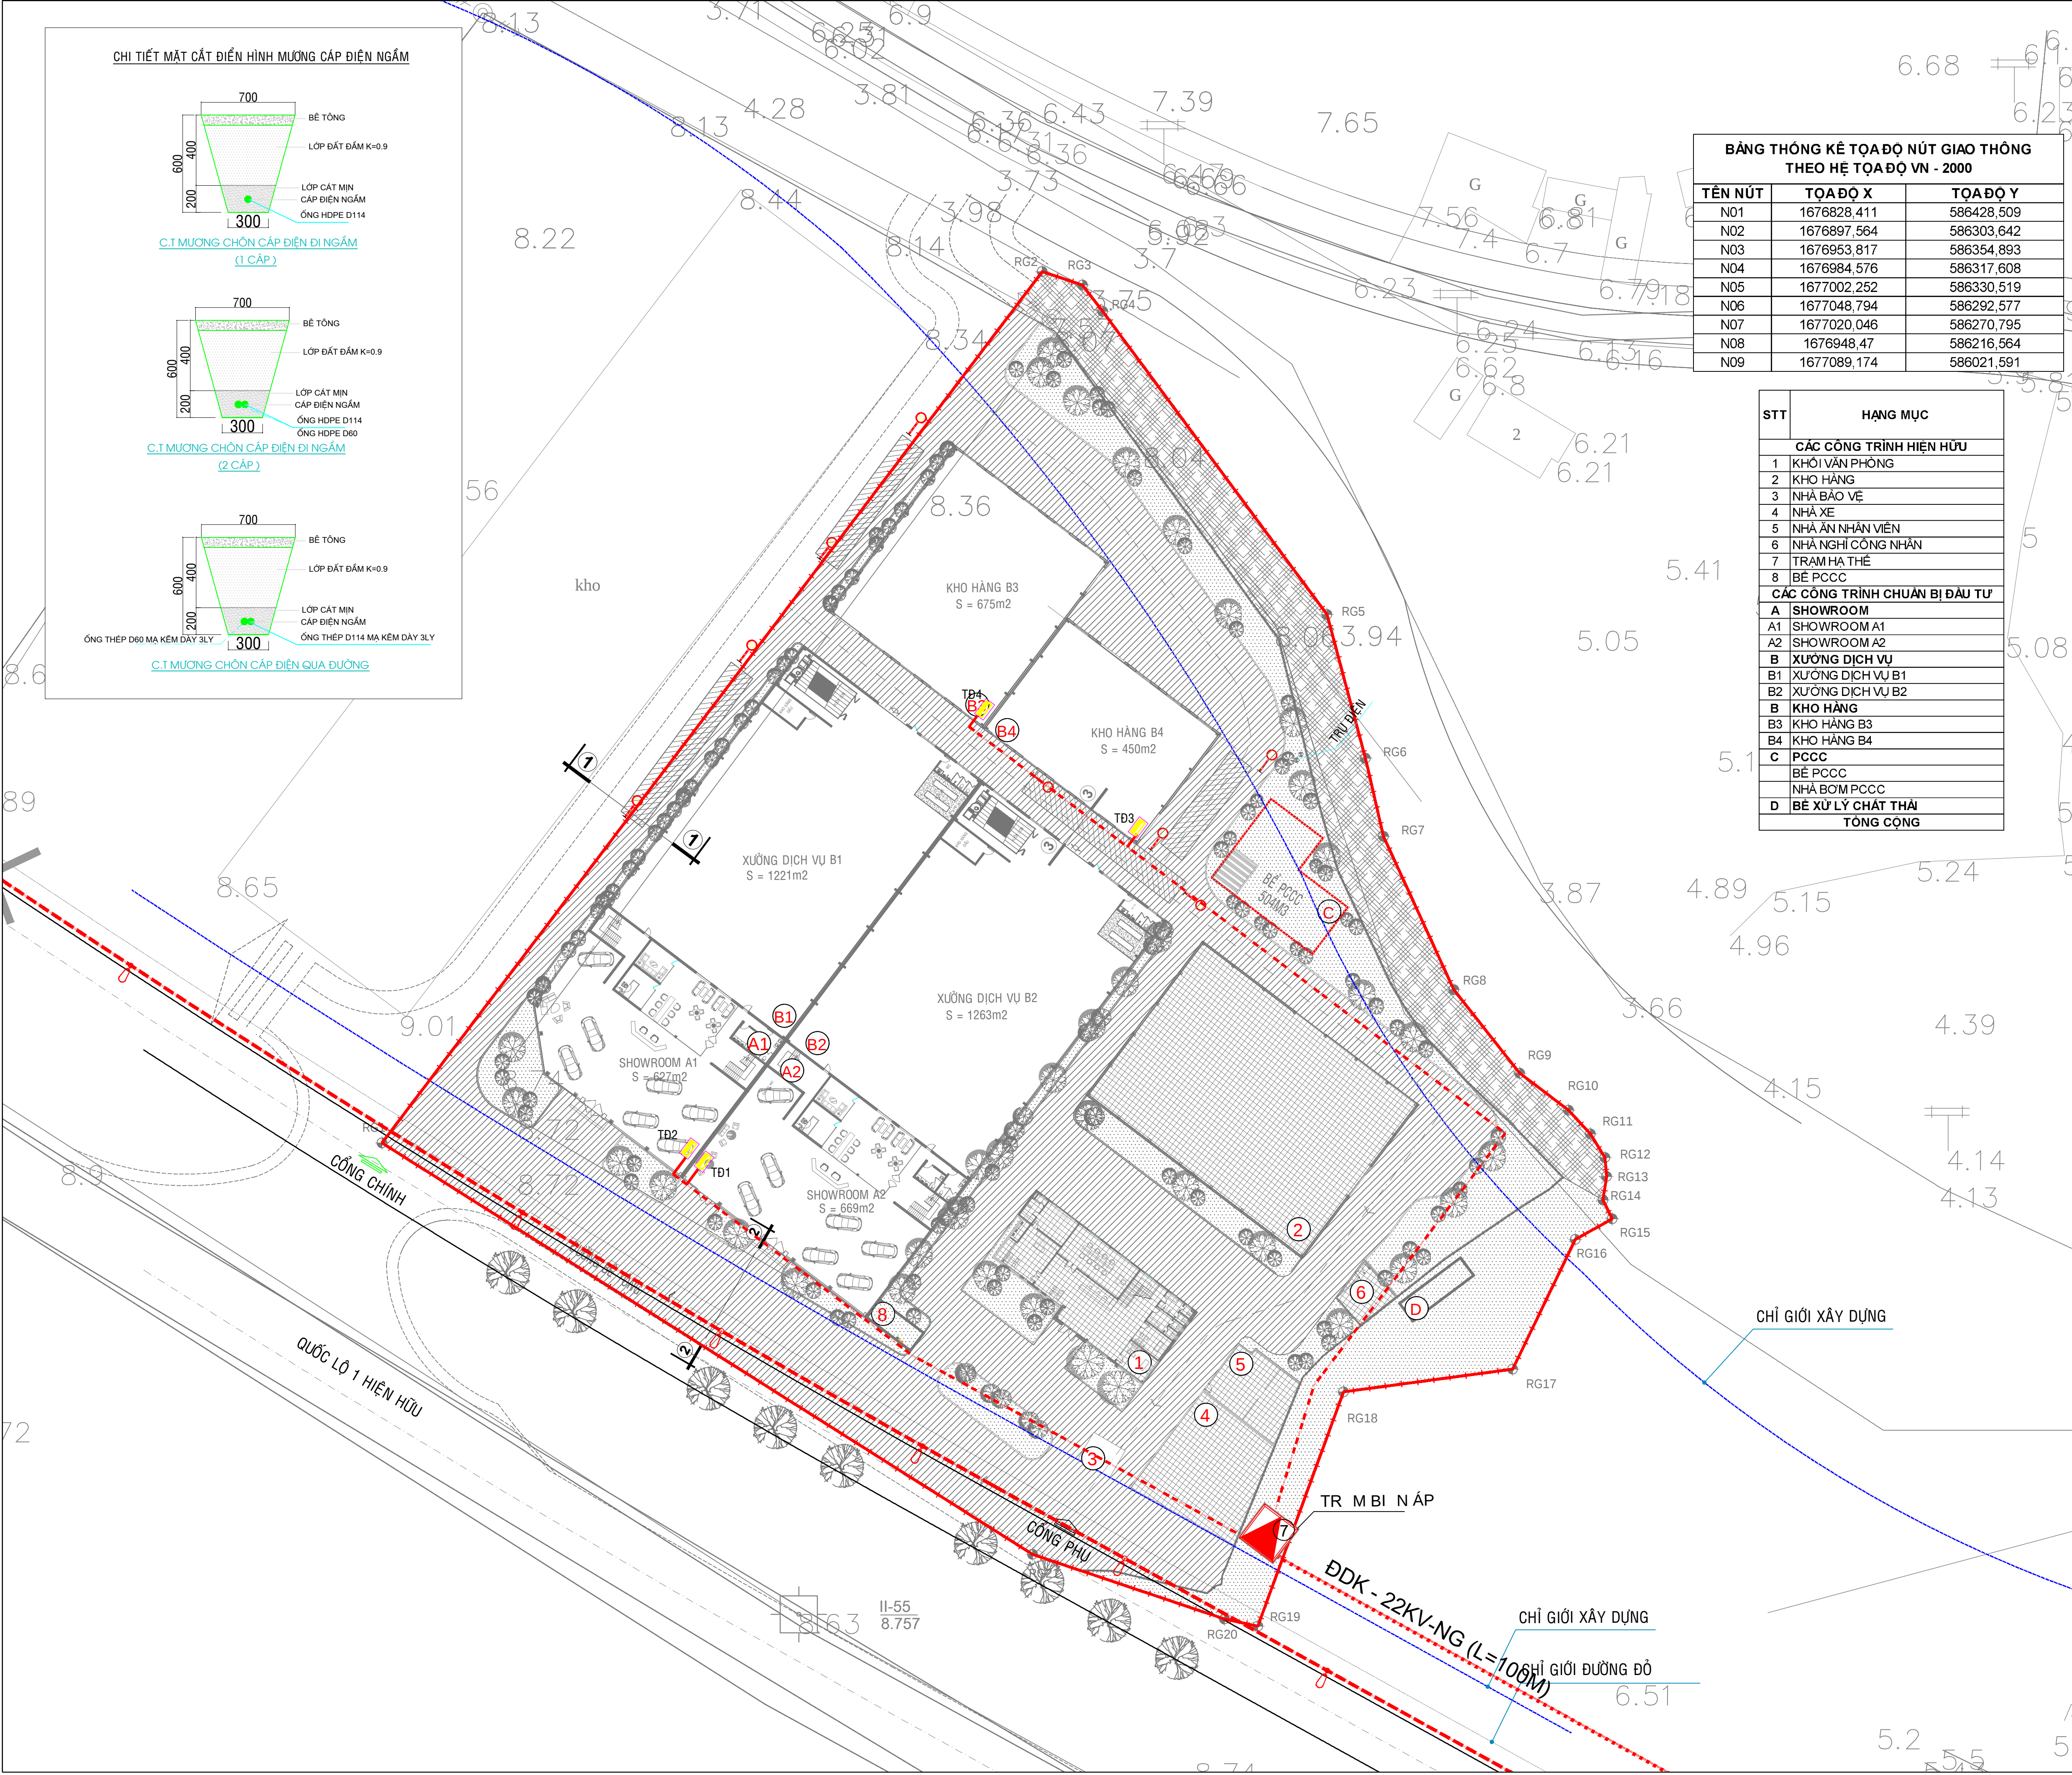


CHI TIẾT MẶT CẮT ĐIỆN HÌNH MƯỜNG CÁP ĐIỆN NGẦM

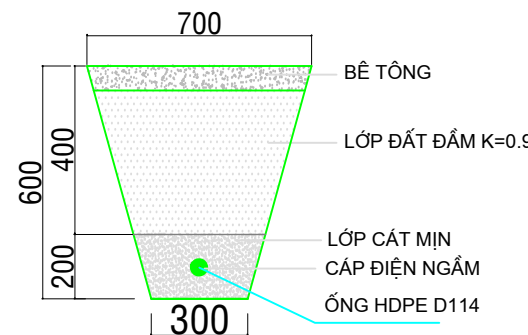

C.T MƯỜNG CHỖN CÁP ĐIỆN ĐI NGẦM (1 CẤP)

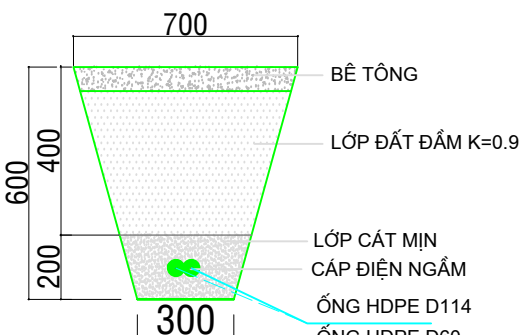

C.T MƯỜNG CHỖN CÁP ĐIỆN ĐI NGẦM (2 CẤP)

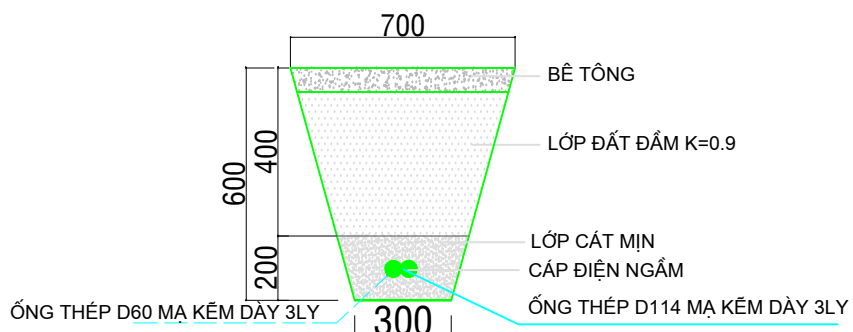

C.T MƯỜNG CHỖN CÁP ĐIỆN QUA ĐƯỜNG

BẢNG THÔNG KÊ TỌA ĐỘ NÚT GIAO THÔNG THEO HỆ TỌA ĐỘ VN - 2000

TÊN NÚT	TỌA ĐỘ X	TỌA ĐỘ Y
N01	1676828,411	586428,509
N02	1676897,564	586303,642
N03	1676953,817	586354,893
N04	1676984,576	586317,608
N05	1677002,252	586330,519
N06	1677048,794	586292,577
N07	1677020,046	586270,795
N08	1676948,47	586216,564
N09	1677089,174	586021,591

STT	HẠNG MỤC
CÁC CÔNG TRÌNH HIỆN HỮU	
1	KHOI VÁN PHÒNG
2	KHO HÀNG
3	NHÀ BẢO VỆ
4	NHÀ XE
5	NHÀ ĂN NHÃN VIÊN
6	NHÀ NGHỈ CÔNG NHÂN
7	TRẠM HẠ THỂ
8	BỂ PCCC
CÁC CÔNG TRÌNH CHUẨN BỊ ĐẦU TƯ	
A	SHOWROOM
A1	SHOWROOM A1
A2	SHOWROOM A2
B	XUỞNG DỊCH VỤ
B1	XUỞNG DỊCH VỤ B1
B2	XUỞNG DỊCH VỤ B2
B	KHO HÀNG
B3	KHO HÀNG B3
B4	KHO HÀNG B4
C	PCCC
	BỂ PCCC
	NHÀ BOM PCCC
D	BỂ XỬ LÝ CHẤT THẢI TỔNG CỘNG

KÝ HIỆU:



CÂY XANH CẢNH QUAN



RANH GIỚI QUY HOẠCH

TÊN MỐC

RG MỐC RANH GIỚI QUY HOẠCH

TÊN NÚT GIAO THÔNG

CAO ĐỘ THIẾT KẾ

CAO ĐỘ TỰ NHIÊN

ĐƯỜNG DÂY ĐIỆN 22KV-NG ĐI NGẦM

ĐƯỜNG DÂY HẠ THỂ ĐI NGẦM XÂY DỰNG MỚI



TỦ ĐIỆN XÂY DỰNG MỚI



TRẠM BIẾN ÁP

TIÊU CHUẨN CÁP ĐIỆN

*Hệ thống cáp điện ngoài nhà:

Ngũ nđi n c p cho công trình trên c s đi mđ unititr mbi nấp

hi nh u, thi t k hai tuy n c p đi n cho toàn b công trình:

+ Tuy n 1 (c p cho Showroom A1, x ng đ ch v B1 và Showroom A2,

x ng đ ch v B2), Đ unit ngu nđi n bên ngoài vào t đi n TĐ1, TĐ2

b ng tuy n cáp CU/XLPE/DSTA/PVC-4X25mm² - HDPE D60;

Đ unit ngu nđi n bên ngoài vào t đi n TĐ1, TĐ2 b ng tuy n

CU/XLPE/DSTA/PVC-3x90+1x70mm² - HDPE D60;

+ Tuy n 2 (c p cho kho hàng B3, kho hàng B4), Đ unit ngu nđi n

bên ngoài vào t đi n TĐ3, TĐ4 b ng tuy n

CU/XLPE/DSTA/PVC-3x90+1x70mm² - HDPE D60;

* Hệ thống cáp điện chiếu sáng trong nhà:

- T t đi n TĐ1 d nđ n cắ t đi n b ng tuy n 2X(CX4,0mm²

)+E=2,5mm²;

* Hệ thống cáp điện cho xưởng dịch vụ:

T t đi n TĐ1 t ng đ nđ n cắ t đi n b ng tuy n nđây

CU/PVC2X(1CX4,0mm²)+E=2,5mm².

C QUAN PHÊ DUY T:
Y BAN NHÂN DÂN PH NG TR NG QUANG TR NG, T NH QU NG NGÃI
KÈM THEO QUY T Đ NH S : NGÀYTHÁNG NĂM

C QUAN TH M Đ NH VÀ TRÌNH DUY T:
PHÒNG KINH T , H T NG VÀ ĐỒ TH PH NG TR NG QUANG TR NG
KÈM THEO BẢO CÁO TH M Đ NH S : NGÀYTHÁNG NĂM

CH Đ UT :
CÔNG TY C PH Đ UT VÃ TH NG M Đ IVI T
KÈM THEO T TRÌNH S : NGÀYTHÁNG NĂM

CÔNG TRÌNH : QUY HO CHT NG M T B NG T L 1/500
TRUNG TÂM KINH DOANH V T LI U XÂY D NG, TRANG TRÍ
N ITH T, Ô TÔ VÀ CÁC D CH V PH TR

Đ A Đ I M: PH NG TR NG QUANG TR NG, T NH QU NG NGÃI

TÊN B NV :

B N Đ H TH NG C P Đ I N, CHI U SÁNG

B NV : QH10	GHÉP: 1 X A1	T L : 1/500	NGÀY:.....
THI T K :	KS. PHÙNG ĐÌNH TO N		
CH TRỊ	KS. PHÙNG ĐÌNH TO N		
QLK THU T	THS. KS. LẾT N THANH CH NG		
TR NG PHÒNG	KS. NGUY N TH BÍCH GIANG		
CH NHỊ M	KTS. NGUY N THANH TI N		

GIÁM Đ C

NGUY N THANH TI N



HOA BAY LANDSCAPE CO., LTD.

39 HOÀNG HOA THAM STREET
WARD NGHIA LO, QUANG NGAI PROVINCE
TEL: 0918.5463.99