


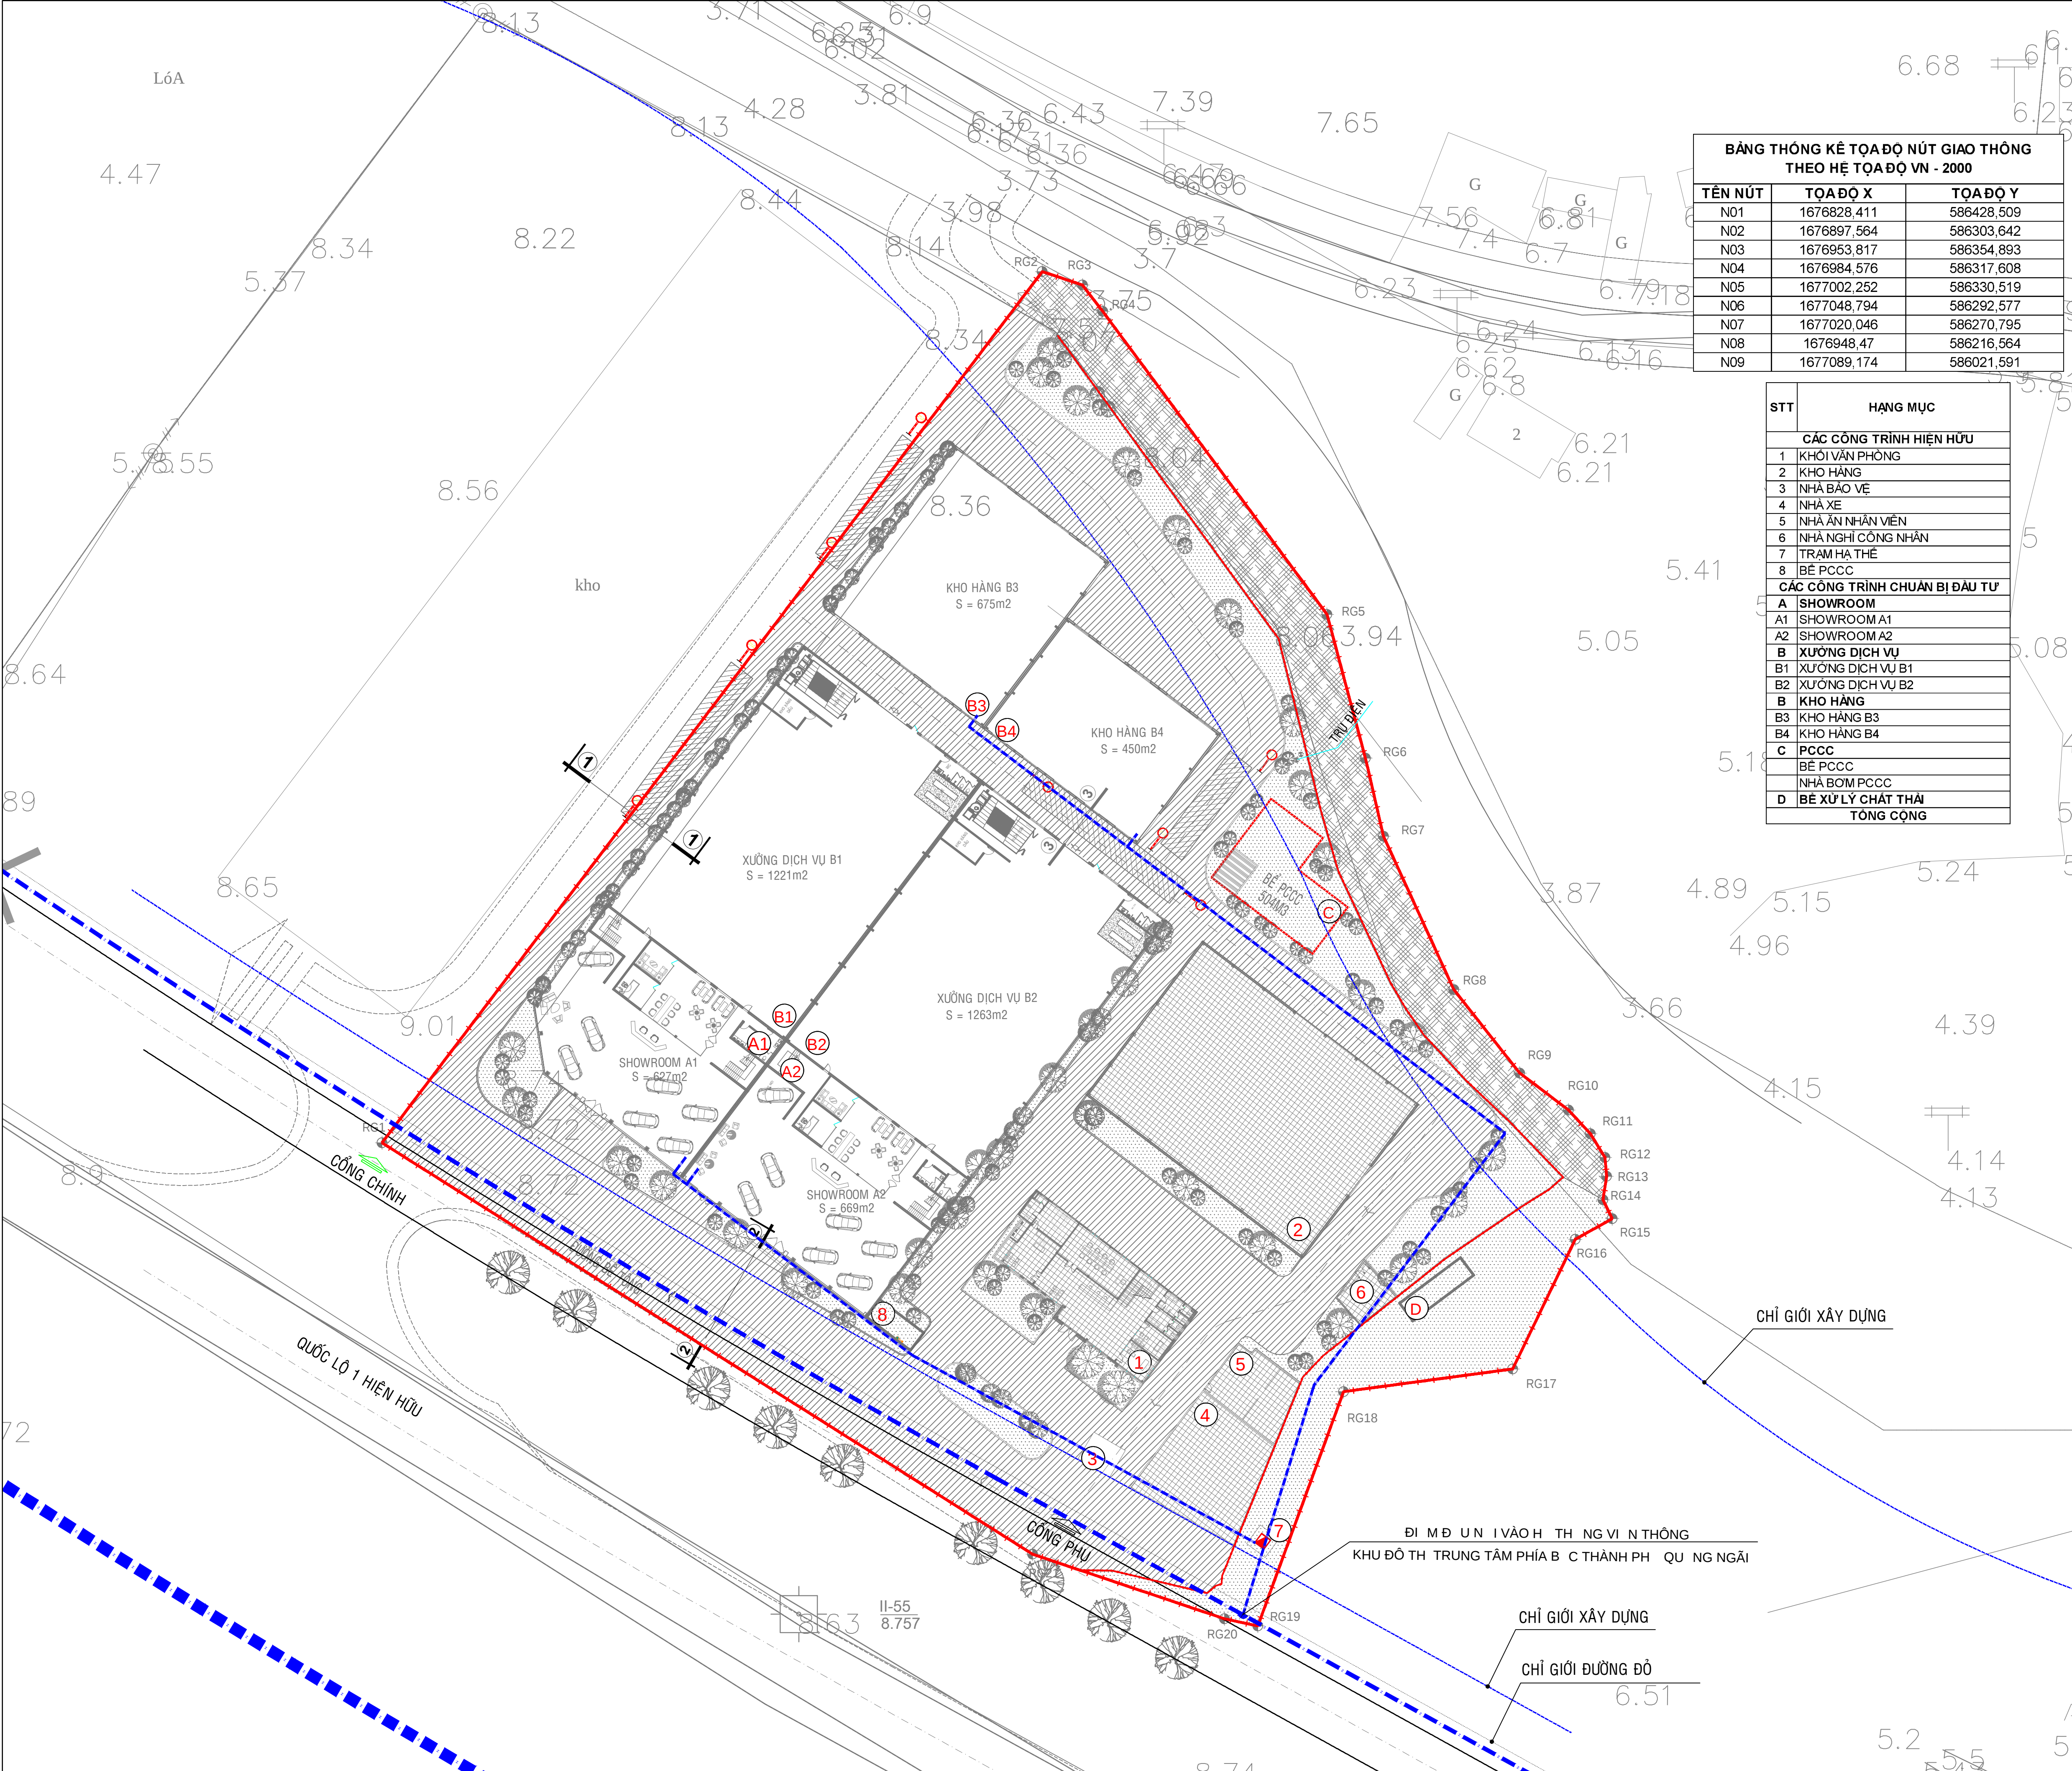

BẢNG THÔNG KÊ TỌA ĐỘ NÚT GIAO THÔNG THEO HỆ TỌA ĐỘ VN - 2000

TÊN NÚT	TỌA ĐỘ X	TỌA ĐỘ Y
N01	1676828,411	586428,509
N02	1676897,564	586303,642
N03	1676953,817	586354,893
N04	1676984,576	586317,608
N05	1677002,252	586330,519
N06	1677048,794	586292,577
N07	1677020,046	586270,795
N08	1676948,47	586216,564
N09	1677089,174	586021,591

STT	HẠNG MỤC
CÁC CÔNG TRÌNH HIỆN HỮU	
1	KHOI VÁN PHÒNG
2	KHO HÀNG
3	NHÀ BẢO VỆ
4	NHÀ XE
5	NHÀ ĂN NHẬN VIÊN
6	NHÀ NGHỈ CÔNG NHÂN
7	TRẠM HẠ THỂ
8	BỂ PCCC
CÁC CÔNG TRÌNH CHUẨN BỊ ĐẦU TƯ	
A SHOWROOM	
A1	SHOWROOM A1
A2	SHOWROOM A2
B XƯỞNG DỊCH VỤ	
B1	XƯỞNG DỊCH VỤ B1
B2	XƯỞNG DỊCH VỤ B2
B KHO HÀNG	
B3	KHO HÀNG B3
B4	KHO HÀNG B4
C PCCC	
BỂ PCCC	
NHÀ BƠM PCCC	
D BỂ XỬ LÝ CHẤT THẢI	
TỔNG CỘNG	

KÝ HIỆU:

- CÂY XANH CẢNH QUAN
- RANH GIỚI QUY HOẠCH
- MỐC RANH GIỚI QUY HOẠCH
- TÊN NÚT GIAO THÔNG
- CAO ĐỘ THIẾT KẾ
- CAO ĐỘ TỰ NHIÊN
- ĐƯỜNG DÂY THÔNG TIN LIÊN LẠC
- ĐƯỜNG DÂY THÔNG TIN LIÊN LẠC THEP QHPK
- TRẠM HẠ THỂ

C QUAN PHÊ DUY T: Y BAN NHÂN DÂN PH NG TR NG QUANG TR NG, T NH QU NG NGÃI
KÈM THEO QUY T Đ NH S : NGÀYTHÁNG NĂM

C QUAN TH M Đ NH VÀ TRÌNH DUY T: PHÒNG KINH T , H T NG VÀ ĐỒ TH PH NG TR NG QUANG TR NG
KÈM THEO BÁO CÁO TH M Đ NH S : NGÀYTHÁNG NĂM

CH Đ UT : CÔNG TY C PH Đ UT VẬT NG M Đ IVI T
KÈM THEO T TRÌNH S : NGÀYTHÁNG..... NĂM

CÔNG TRÌNH: QUY HO CH T NG M T B NG T L 1/500
TRUNG TÂM KINH DOANH V T LI U XÂY D NG, TRANG TRÍ
N I TH T, Ô TÔ VÀ CÁC D CH V PH TR

Đ A Đ I M: PH NG TR NG QUANG TR NG, T NH QU NG NGÃI
TÊN B N V :

B N Đ QUY HO CH H T NG VI N THÔNG TH Đ NG			
B N V : QH11	GHÉP: 1 X A1	T L : 1/500	NGÀY:.....
THI T K :	KS. PHÙNG ĐÌNH TO N		
CH TRỊ	KS. PHÙNG ĐÌNH TO N		
QLK THU T	THS. KS. LẾT N THANH CH NG		
TR NG PHÒNG	KS. NGUY N TH BÍCH GIANG		
CH NHỊ M	KTS. NGUY N THANH TI N		

GIÁM Đ C
NGUY N THANH TI N

HOA BAY LANDSCAPE CO.,LTD.
39 HOÀNG HOA THAM STREET
WARD NGHĨA LO, QUANG NGẠI PROVINCE
TEL: 0918.5463.99